

2013

ΕΦΗΜΕΡΙΔΑ ΤΗΣ ΚΥΒΕΡΝΗΣΕΩΣ

ΤΗΣ ΕΛΛΗΝΙΚΗΣ ΔΗΜΟΚΡΑΤΙΑΣ

17 Σεπτεμβρίου 2018 | ΤΕΥΧΟΣ Α.Α.Π. | Αρ. Φύλλου **191**

ΤΕΥΧΟΣ ΑΝΑΓΚΑΣΤΙΚΩΝ ΑΠΑΛΛΟΤΡΙΩΣΕΩΝ ΚΑΙ ΠΟΛΕΟΔΟΜΙΚΩΝ ΘΕΜΑΤΩΝ

ΠΕΡΙΕΧΟΜΕΝΑ

ΑΠΟΦΑΣΕΙΣ

ΑΠΟΦΑΣΕΙΣ

Αριθμ. ΔΔΠ Γ 00013322 ΕΞ 2018 (1)

Βεβαίωση της αυτοδίκαιης άρσης της αναγκαστικής απαλλοτρίωσης που κηρύχθηκε με την 1051299/2305/Δ0010/11-6-10 κοινή υπουργική απόφαση (ΦΕΚ ΑΑΠ 253).

ΟΙ ΥΠΟΥΡΓΟΙ
ΟΙΚΟΝΟΜΙΚΩΝ - ΥΠΟΔΟΜΩΝ ΚΑΙ ΜΕΤΑΦΟΡΩΝ

Έχοντας υπόψη:

1. Τις διατάξεις του άρθρου 11 του ν. 2882/2001 (Α΄ 17) «Κώδικας Αναγκαστικών Απαλλοτριώσεων Ακινήτων» όπως έχουν τροποποιηθεί και ισχύουν.

2. Τον ν. 2985/2002 (Α 18) «Προσαρμογή των διατάξεων του Κώδικα Αναγκαστικών Απαλλοτριώσεων στο Σύνταγμα».

3. Την 1051299/2305/Δ0010/11-6-10 κοινή υπουργική απόφαση (ΑΑΠ 253) των Υπουργών Οικονομικών και Υποδομών, Μεταφορών και Δικτύων, με την οποία κηρύχθηκε αναγκαστική απαλλοτρίωση για την ανέγερση διδακτηρίου του 7ου Νηπιαγωγείου Παλαιού Φαλήρου νομού Αττικής.

4. Το 5682/19-9-2017 έγγραφο της Δ/νσης Απαλλοτριώσεων, Τοπογραφήσεων και Γεωπληροφορικής του Υπουργείου Υποδομών και Μεταφορών, στο οποίο βεβαιώνεται ότι η απαλλοτρίωση δεν συντελέστηκε εμπρόθεσμα και το υπ' αριθμ. Τ2 1/9474/06-07-2018 έγγραφο της ΚΤΥΠ σύμφωνα με το οποίο δεν έχουν κατατεθεί αιτήσεις διατήρησης από τους φερόμενους ιδιοκτήτες.

5. Την 226/2014 απόφαση του Μονομελούς Πρωτοδικείου Αθηνών, που δημοσιεύθηκε στις 29-4-2014, περί καθορισμού προσωρινής τιμής μονάδας αποζημίωσης.

6. Τις διατάξεις του άρθρου 20 του ν. 3965/2011 (Α΄ 113) περί σύστασης Γενικής Γραμματείας Δημόσιας Περιουσίας.

7. Το π.δ. 123/2016 (ΦΕΚ Α 208) «Ανασύσταση και μετονομασία Υπουργείων».

8. Το π.δ. 125/2016 (Α 210) «Διορισμός Υπουργών, Αναπληρωτών Υπουργών και Υφυπουργών».

9. Την ΕΜΠ 227/0004/4-4-2018 (ΦΕΚ ΥΟΔΔ 195) κοινή απόφαση του Πρωθυπουργού και του Υπουργού Οικονομικών «Διορισμός του Αθανασίου Δημάκη στη θέση μετακλητού Γενικού Γραμματέα της Γενικής Γραμματείας Δημόσιας Περιουσίας του Υπουργείου Οικονομικών».

10. Την ΥΠΟΙΚ 0010218ΕΞ2016/14-11-2016 (Β΄ 3696) κοινή απόφαση του Πρωθυπουργού και του Υπουργού Οικονομικών «Ανάθεση αρμοδιοτήτων στην Υφυπουργό Οικονομικών Αικατερίνη Παπανάτσιου».

11. Το π.δ. 142/2017 ΦΕΚ 181 Α' οργανισμός του Υπουργείου Οικονομικών, βεβαιώνουμε:

Την αυτοδίκαιη άρση της αναγκαστικής απαλλοτρίωσης που κηρύχθηκε με την 1051299/2305/Δ0010/11-6-2010 κοινή υπουργική απόφαση (ΦΕΚ ΑΑΠ 253) των Υπουργών Οικονομικών και Υποδομών, Μεταφορών και Δικτύων, επειδή αυτή δε συντελέσθηκε εμπρόθεσμα.

Η απόφαση αυτή να δημοσιευθεί στην Εφημερίδα της Κυβερνήσεως.

Αθήνα, 6 Αυγούστου 2018

Οι Υπουργοί

Υφυπουργός Οικονομικών
ΑΙΚΑΤΕΡΙΝΗ ΠΑΠΑΝΑΤΣΙΟΥ

Υποδομών και Μεταφορών
ΧΡΗΣΤΟΣ ΣΠΙΡΤΖΗΣ

Αριθμ. 100236 (2)

Αναγνώριση κοινόχρηστης αγροτικής οδού ως προϋφιστάμενης του έτους 1923 στη θέση «Άγιοι Ανάργυροι», Τοπικής Κοινότητας Πλατρειθιάς, Δημοτικής Ενότητας Ιθάκης, Δήμου Ιθάκης Π.Ε. Κεφαλληνίας.

Ο ΣΥΝΤΟΝΙΣΤΗΣ ΑΠΟΚΕΝΤΡΩΜΕΝΗΣ ΔΙΟΙΚΗΣΗΣ ΠΕΛΟΠΟΝΝΗΣΟΥ, ΔΥΤΙΚΗΣ ΕΛΛΑΔΑΣ ΚΑΙ ΙΟΝΙΟΥ

Έχοντας υπόψη:

1. Τις διατάξεις του ν. 3852/2010 «Νέα Αρχιτεκτονική της Αυτοδιοίκησης και της Αποκεντρωμένης Διοίκησης - Πρόγραμμα Καλλικράτης» (ΦΕΚ 87/Α΄/7.6.2010).

2. Το π.δ. 139/2010 «Οργανισμός της Αποκεντρωμένης Διοίκησης Πελοποννήσου, Δυτικής Ελλάδας και Ιονίου (ΦΕΚ 232/Α΄/27.12.2010).

3. Τις διατάξεις του ν. 2503/97 (ΦΕΚ 107/Α΄/1997) «Διοίκηση, οργάνωση της Περιφέρειας, ρύθμιση θεμάτων για την τοπική αυτοδιοίκηση και άλλες διατάξεις».

4. Τις διατάξεις του ν. 2647/22.10.1998 (ΦΕΚ 237/Α΄/1998) «Μεταβίβαση αρμοδιοτήτων στις Περιφέρειες και την Αυτοδιοίκηση και άλλες διατάξεις».

5. Το ν. 3861/2010 (ΦΕΚ 112/Α΄/2010) «Ενίσχυση της διαφάνειας με την υποχρεωτική ανάρτηση νόμων και πράξεων των κυβερνητικών, διοικητικών και αυτοδιοικητικών οργάνων στο διαδίκτυο, Πρόγραμμα διαύγεια και άλλες διατάξεις».

6. Τη με αρ. 15870/15.05.2017 (ΦΕΚ 250/τ. Υ.Ο.Δ.Δ./ 2017) απόφαση Υπουργού εσωτερικών περί «Διορισμού του Νικολάου Παπαθεοδώρου του Αγγελάκη ως συντονιστή της Αποκεντρωμένης Διοίκησης Πελοποννήσου, Δυτικής Ελλάδας και Ιονίου» και την με αρ. 118604/29-05-2017 «Ανάληψη υπηρεσίας του Συντονιστή της Αποκεντρωμένης Διοίκησης Πελοποννήσου, Δυτικής Ελλάδας και Ιονίου από τις 29 Μαΐου 2017, ημέρα Δευτέρα».

7. Την με 130479/12.06.2017 (ΦΕΚ 2113/Β΄/20.06.2017) απόφαση Συντονιστή της Α.Δ.Π.Δ Ελ. και Ι. περί «Μεταβίβασης δικαιώματος υπογραφής «Με εντολή Συντονιστή» στον προϊστάμενο της Γενικής Διεύθυνσης Χωροταξικής και Περιβαλλοντικής Πολιτικής, καθώς και στους προϊσταμένους των Υπηρεσιών της Γενικής Διεύθυνσης Χωροταξικής και Περιβαλλοντικής Πολιτικής της Αποκεντρωμένης Διοίκησης Πελοποννήσου, Δυτικής Ελλάδας και Ιονίου».

8. Τις διατάξεις του ν.δ./17-7-1923 (ΦΕΚ 228/Α΄/16.8.1923) «Περί σχεδίων πόλεων κ.λπ.».

9. Τις διατάξεις του ν. 2831/2000 «Τροποποίηση των διατάξεων του ν. 1577/1985 (Γενικός Οικοδομικός Κανονισμός) και άλλες πολεοδομικές διατάξεις» (ΦΕΚ 140/Α΄/2000).

10. Το π.δ. 24-5-1985 (ΦΕΚ 270/Δ΄/31.05.1985) «Τροποποίηση των όρων και περιορισμών δόμησης των γηπέδων των κειμένων εκτός των ρυμοτομικών σχεδίων των πόλεως και εκτός των ορίων των νομίμως υφισταμένων προ του έτους 1923 οικισμών».

11. Το με αρ. 29656/27-07-2006 έγγραφο της Διεύθυνσης Νομοθετικού Έργου του ΥΠΕΧΩΔΕ περί «Διευκρινίσεις σχετικά μα την ερμηνεία και την εφαρμογή του τελευταίου εδαφίου της παρ. 2β του άρθρου 1 του π.δ./24-5-1985 (ΦΕΚ 270/Δ΄/31.05.1985)»

12. Τις διατάξεις του ν. 3212/2003 (ΦΕΚ 308/Α΄/2003) «Άδεια δόμησης, πολεοδομικές και άλλες διατάξεις ...» και ειδικότερα τις διατάξεις του άρθρου 10 και άρθρου 23.

13. Τις διατάξεις του ν. 3937/2011 (ΦΕΚ 60/Α΄/2011) και ειδικότερα στην παρ. 15 του άρθρου 20 αυτού.

14. Τα οριζόμενα στην Εγκ. 5/29.01.2004 της Δ.Ο.Κ.Κ.

15. Τα οριζόμενα στην Εγκ. 6/21.06.2011 της Δ.Ο.Κ.Κ.

16. Τα οριζόμενα στο με αριθμ. 1256/01.03.05 έγγραφο του ΥΠΕΧΩΔΕ.

17. Τα οριζόμενα στο με αριθμ. 49045/20.12.05 έγγραφο του ΥΠΕΧΩΔΕ.

18. Τα οριζόμενα στο με αριθμ. 46743/30.11.06 έγγραφο του ΥΠΕΧΩΔΕ.

19. Τις διατάξεις των 31,32,33,34 του ν. 4030/2011(ΦΕΚ 249/Α΄/25.11.2011).

20. Την από 01.07.2015, με την Γ39682/28.04.2015 εγκύκλιο του Αναπληρωτή Υπουργού Εσωτερικών και Διοικητικής Ανασυγκρότησης με την οποία «καθιερώθηκε η αποστολή εγγράφων για δημοσίευση στο ΦΕΚ από τα Υπουργεία, τις Γενικές Γραμματείες τις Ανεξάρτητες Διοικητικές Αρχές, τις Αποκεντρωμένες Διοικήσεις και τις Περιφέρειες ...».

21. Τα οριζόμενα στην με αρ. 25159/11810/21.01.2016 απόφαση Γενικού Γραμματέα Αποκεντρωμένης Διοίκησης Πελοποννήσου, Δυτικής Ελλάδας και Ιονίου για την «Συγκρότηση του Συμβουλίου Πολεοδομικών θεμάτων και Αμφισβητήσεων (ΣΥ.ΠΟ.Θ.Α.) της Περιφερειακής Ενότητας Κεφαλληνίας της Περιφέρειας Ιονίων Νήσων, κατ' εφαρμογή του άρθρου 30 του ν. 4030/2011.

22. Το με αρ. 4422/20.06.2017 έγγραφο της Τεχνικής Υπηρεσίας του Δήμου Ιθάκης (έλαβε εισερχόμενο αρ. 140522/22.06.2017) με το οποίο μας διαβιβάστηκε το αίτημα με τον φάκελο του θέματος.

23. Το από 13.09.2017 αίτημα του Ξενοφώντα Σταυρόπουλου του Γεωργίου (έλαβε εισερχόμενο αρ. 220443/15.09.2017) με δύο (2) τοπογραφικά διαγράμματα που ζητήθηκαν από την υπηρεσία μας και την απόδοση των 6613/1891, 9288/1898 και 10430/1900 συμβολαίων σε ευανάγνωστη μορφή.

24. Το από 19 Απριλίου 2017 απόσπασμα από το πρακτικό της 8ης συνεδρίασης του Δημοτικού Συμβουλίου Ιθάκης πράξη 51η,σύμφωνα με το οποίο εγκρίνεται από το Δημοτικό Συμβούλιο το αίτημα του Ξενοφώντα Σταυρόπουλου του Γεωργίου για την αναγνώριση της οδού στη θέση «Άγιοι Ανάργυροι» της Τ.Κ. Πλατρειθιάς, Δήμου Ιθάκης ως προϋπάρχουσα του 1923.

25. Την από Μάρτιο 2017 Τεχνική Έκθεση του Πολιτικού Μηχανικού Πατσαλιά Ευστάθιου του Αγγέλου με Αρ. Μητρώου ΤΕΕ 63837 αναφορικά με τις προς αναγνώριση εκτάσεις στην εκτός ορίων οικισμού στην θέση «Άγιοι Ανάργυροι» της Τ.Κ. Πλατρειθιάς, Δήμου Ιθάκης.

26. Το από Μάρτιο 2017 Τοπογραφικό Διάγραμμα των ακινήτων της προς Αναγνώριση Οδού κλίμακας 1/1000 με απόσπασμα Φύλλου Χάρτη ΓΥΣ 1/5000 του Πολιτικού Μηχανικού Πατσαλιά Ευστάθιου του Αγγέλου με Αρ. Μητρώου ΤΕΕ 63837, επί του οποίου αποτυπώνεται ο υπόψη δρόμος καθώς και οι ιδιοκτησίες των οποίων οι τίτλοι τεκμηριώνουν τον προ 1923 χαρακτήρα της οδού.

27. Πρόσφατο απόσπασμα από το Google Earth της περιοχής (06.05.2016).

28. Πρόσφατη φωτογραφική αποτύπωση της αγροτικής οδού από διαφορετικά σημεία λήψης.

29. Την από 08 Φεβρουαρίου 2016 Τεχνική Έκθεση Φωτοερμηνείας με αεροφωτογραφίες της περιοχής παρελθόντων ετών, του Δασολόγου Θεόδωρου Ε. Κωστόπουλου με Α.Μ. ΓΕΩΤΕΕ 2-02536, σχετικά με την ύπαρξη προ του 1945 της υπό εξέτασης οδού.

30. Τις κάτωθι αναφερόμενες συμβολαιογραφικές πράξεις στις οποίες γίνεται αναφορά στην προς αναγνώριση Αγροτική Οδό του θέματος:

i. Τον με αρ. 6613/11.02.1891 τίτλο Αγοραπωλησίας στον οποίο γίνεται αναφορά για δημόσιο δρόμο που ταυτίζεται με τον υπόψη δρόμο. Συγκεκριμένα αναφέρεται ότι: «δύο τεμάχια αγρού εις θέσην Χαλεπέδα της περιφέρειας Αγίων Σαράντα εκτάσεως βατσελιών τριών ως έγγιστα συνορευόμενον γύρωθεν με δημόσιον δρόμον, αγρόν Κ. Ραυτόπουλου και Γεωργίου Βαρβαρήγου».

ii. Τον με αρ. 9288/12.02.1898 Τίτλο στον οποίο γίνεται αναφορά για δημόσιο δρόμο που ταυτίζεται με τον υπόψη δρόμο. Συγκεκριμένα αναφέρεται ότι: «ένα αγρό με όσα δένδρα υπάρχουσιν εντός κείμενον εις θέσιν Σφυρίδα εκτάσεως ημίσεως βατσελίου συνορευόμενο με κτήματα Κωνσταντίνου Ραυτόπουλου της εκκλησίας Ευαγγελίστριας και Πέτρου Μπενία και οδόν».

iii. Τον με αρ. 10430/15.09.1900 τίτλο Διανομής στον οποίο γίνεται αναφορά για δημόσιο δρόμο που ταυτίζεται με τον υπόψη δρόμο. Συγκεκριμένα αναφέρεται ότι ο ένας εκ των συμβαλλομένων του ως άνω (ii): «Ένα αγρόν σύνεδρων κείμενον εις θέσιν Σφυρίδα εκτάσεως δύο βατσελιών, έχοντα όρια με κτήματα Κων. Ραυτόπουλου, εκκλησίας Ευαγγελιστρίας, Πέτρου Μπενία και οδό».

iv. Την με αρ. 6157/07.09.1983 Δήλωση Αποδοχής Κληρονομιάς στην οποία γίνεται αναφορά για δημόσιο δρόμο που ταυτίζεται με τον υπόψη δρόμο. Συγκεκριμένα αναφέρεται ότι: «το κάτωθι αγρόκτημα ακαλλιέργητων εκτάσεως τεσσάρων χιλιάδων (4000) τετραγωνικών μέτρων περίπου ... και υπό μονοπατιού άγοντος προς Μαρμάκα και έτερον τοιούτου άγοντος προς Άγιον Ιωάννην».

v. Τον με αρ. 6158/07.09.1983 Πωλητήριο Τίτλο σε συνέχεια της ως άνω (v) δήλωσης αποδοχής κληρονομιάς στην οποία γίνεται αναφορά για δημόσιο δρόμο που ταυτίζεται με τον υπόψη δρόμο. Συγκεκριμένα αναφέρεται ότι: «το κάτωθι αγρόκτημα ακαλλιέργητων εκτάσεως τεσσάρων χιλιάδων (4000) τετραγωνικών μέτρων περίπου και υπό μονοπατιού άγοντος προς Μαρμάκα και έτερον τοιούτου άγοντος προς Αγιον Ιωάννην».

vi. Την με αρ. 8221/05.10.1998 πράξη Αποδοχής Κληρονομιάς σε συνέχεια των ως άνω (ii) και (iii) στην οποία γίνεται αναφορά για δημόσιο δρόμο που ταυτίζεται με τον υπόψη δρόμο. Συγκεκριμένα αναφέρεται ότι: «το ένα τέταρτο (i) εξ αδιαιρέτου ετέρου αγρού μετά των εντός αυτού πέντε (5) ελαιοδένδρων εκτάσεως μέτρων τετραγωνικών οκτακοσίων (800) περίπου ... Δυτικά με αγροτικό δρόμο και Νότια με ιδιοκτησία Γιαννίκου Κουτσουβέλη».

vii. Τον με αρ. 1075/05.02.2015 τίτλο Αγοραπωλησίας Ακινήτου στον οποίο γίνεται αναφορά για δημόσιο δρόμο που ταυτίζεται με τον υπόψη δρόμο. Συγκεκριμένα αναφέρεται εντός της παραγράφου «ΠΕΡΙΓΡΑΦΗ ΑΚΙΝΗΤΟΥ» ότι: «... ΒΟΡΕΙΟΑΝΑΤΟΛΙΚΑ - ΑΝΑΤΟΛΙΚΑ σε τεθλασμένη πλευρά Π-Ρ-Σ-Τ-Υ-Φ-Χ συνολικού μήκους εκατόν είκοσι και ογδόντα τριών εκατοστών του μέτρου (120,83) με αγροτικό μονοπάτι, ΝΟΤΙΟΑΝΑΤΟΛΙΚΑ σε τεθλασμένη πλευρά Χ-Ψ-Γ2-Α1-Β1-Γ1-Δ1-Ε1-Ζ1-Η1-01 συνολικού μήκους μέτρων εκατόν είκοσι εννέα και ενενήντα δύο εκατοστών του μέτρου (129,92) με το προαναφερόμενο μονοπάτι ... »

viii. Τον με αρ. 1101/05.02.2015 τίτλο Αγοραπωλησίας Ιδανικού μεριδίου ½ Εξ Αδιαιρέτου Αγροτικού Ακινήτου στον οποίο γίνεται αναφορά για δημόσιο δρόμο που ταυτίζεται με τον υπόψη δρόμο. Συγκεκριμένα αναφέρεται εντός της παραγράφου «ΠΕΡΙΓΡΑΦΗ ΑΚΙΝΗΤΟΥ» ότι: «.... ΝΟΤΙΟΑΝΑΤΟΛΙΚΑ σε τεθλασμένη πλευρά Δ1-Ε1-Ζ1-Η1-Θ1-Ι1-Κ1-Λ1-Μ1-Ν1 συνολικού μήκους μέτρων εκατόν δέκα οκτώ και δέκα εκατοστών του μέτρου (118,10) με αγροτικό μονοπάτι, ... »

ix. Τον με αρ. 1318/16.12.2015 τίτλο Αγοραπωλησίας Ιδανικού μεριδίου Εξ Αδιαιρέτου Αγροτικού Ακινήτου στον οποίο γίνεται αναφορά για δημόσιο δρόμο που ταυτίζεται με τον υπόψη δρόμο. Συγκεκριμένα αναφέρεται εντός της παραγράφου «ΠΕΡΙΓΡΑΦΗ ΑΚΙΝΗΤΟΥ» ότι: «.... ΝΟΤΙΟΑΝΑΤΟΛΙΚΑ σε τεθλασμένη πλευρά Δ1-Ε1-Ζ1-Η1-Θ1-Ι1-Κ1-Λ1-Μ1-Ν1 συνολικού μήκους μέτρων εκατόν δέκα οκτώ και δέκα εκατοστών του μέτρου (118,10) με αγροτικό μονοπάτι, ... ».

31. Το γεγονός ότι στους προαναφερθέντες τίτλους μνημονεύεται η υπό εξέταση Αγροτική Οδός στην εκτός σχεδίου περιοχή και εκτός ορίων οικισμού στην θέση «Αγιοι Ανάργυροι» της Τ.Κ. Πλατρειθιάς, Δ.Ε. Ιθάκης, Δήμου Ιθάκης και ειδικά το γεγονός ότι αναφέρεται σε τίτλους προ του 1923.

32. Το με αρ. 220443/29.11.2017 έγγραφο της Διεύθυνσης Περιβάλλοντος και Χωρικού Σχεδιασμού Ιονίου της Α.Δ.Π.Δ.Ε. και Ι. με συνημμένη εισηγητική έκθεση.

33. Το με αρ. οικ. 68/10.05.2018 διαβιβαστικό έγγραφο (έλαβε εισερχόμενο αρ. 100236/18.05.2018) του ΣΥ.ΠΟ.Θ.Α. της Π.Ε. Κεφαλληνίας με το απόσπασμα Πρακτικού της 1ης/27.03.2018 Συνεδρίασης του, με την θετική γνωμοδότηση στην ως άνω (31) εισήγηση και έλαβε αριθμό απόφασης 2/2018, αποφασίζουμε:

Την αναγνώριση ως προϋφιστάμενης του έτους 1923 της αγροτικής οδού στην εκτός σχεδίου περιοχή και εκτός ορίων οικισμού στην θέση «Άγιοι Ανάργυροι» της Τ.Κ. Πλατρειθιάς, Δήμου Ιθάκης. Η Αγροτική οδός ξεκινάει από το σημείο Α με συντεταγμένες Χ=208026,12,

Ψ=4263345,56 και καταλήγει στο σημείο Β με συντεταγμένες Χ=207480,72, Ψ=4262728,45, όπως αποτυπώνεται με κίτρινο χρώμα ως επιφάνεια στο από Μάρτιο 2017 συνημμένο Τοπογραφικό Διάγραμμα κλίμακας 1/1000 και στο απόσπασμα Φύλλου Χάρτη (6104-3) σε κλίμακα 1/5000 της Γεωγραφικής Υπηρεσίας Στρατού (ΓΥΣ) του διπλωματούχου Πολιτικού Μηχανικού Ευστάθιου Α. Πατσαλιά, με Α.Μ. ΤΕΕ 63837, που συνοδεύει την παρούσα απόφαση.

Από τις κανονιστικές διατάξεις αυτής της απόφασης δεν προκαλείται δαπάνη σε βάρος του κρατικού προϋπολογισμού και του προϋπολογισμού του οικείου Ο.Τ.Α.


Η ισχύς της παρούσας αρχίζει από τη δημοσίευσή της στην Εφημερίδα της Κυβερνήσεως.


Η απόφαση αυτή μαζί με το συνημμένο διάγραμμα να δημοσιευθούν στην Εφημερίδα της Κυβερνήσεως.

Κέρκυρα, 30 Ιουλίου 2018

Με εντολή Συντονιστή Αποκεντρωμένης Διοίκησης
Ο Γενικός Διευθυντής
Χωροταξικής και Περιβαλλοντικής Πολιτικής

ΔΙΟΝΥΣΙΟΣ ΠΑΝΑΓΙΩΤΟΠΟΥΛΟΣ

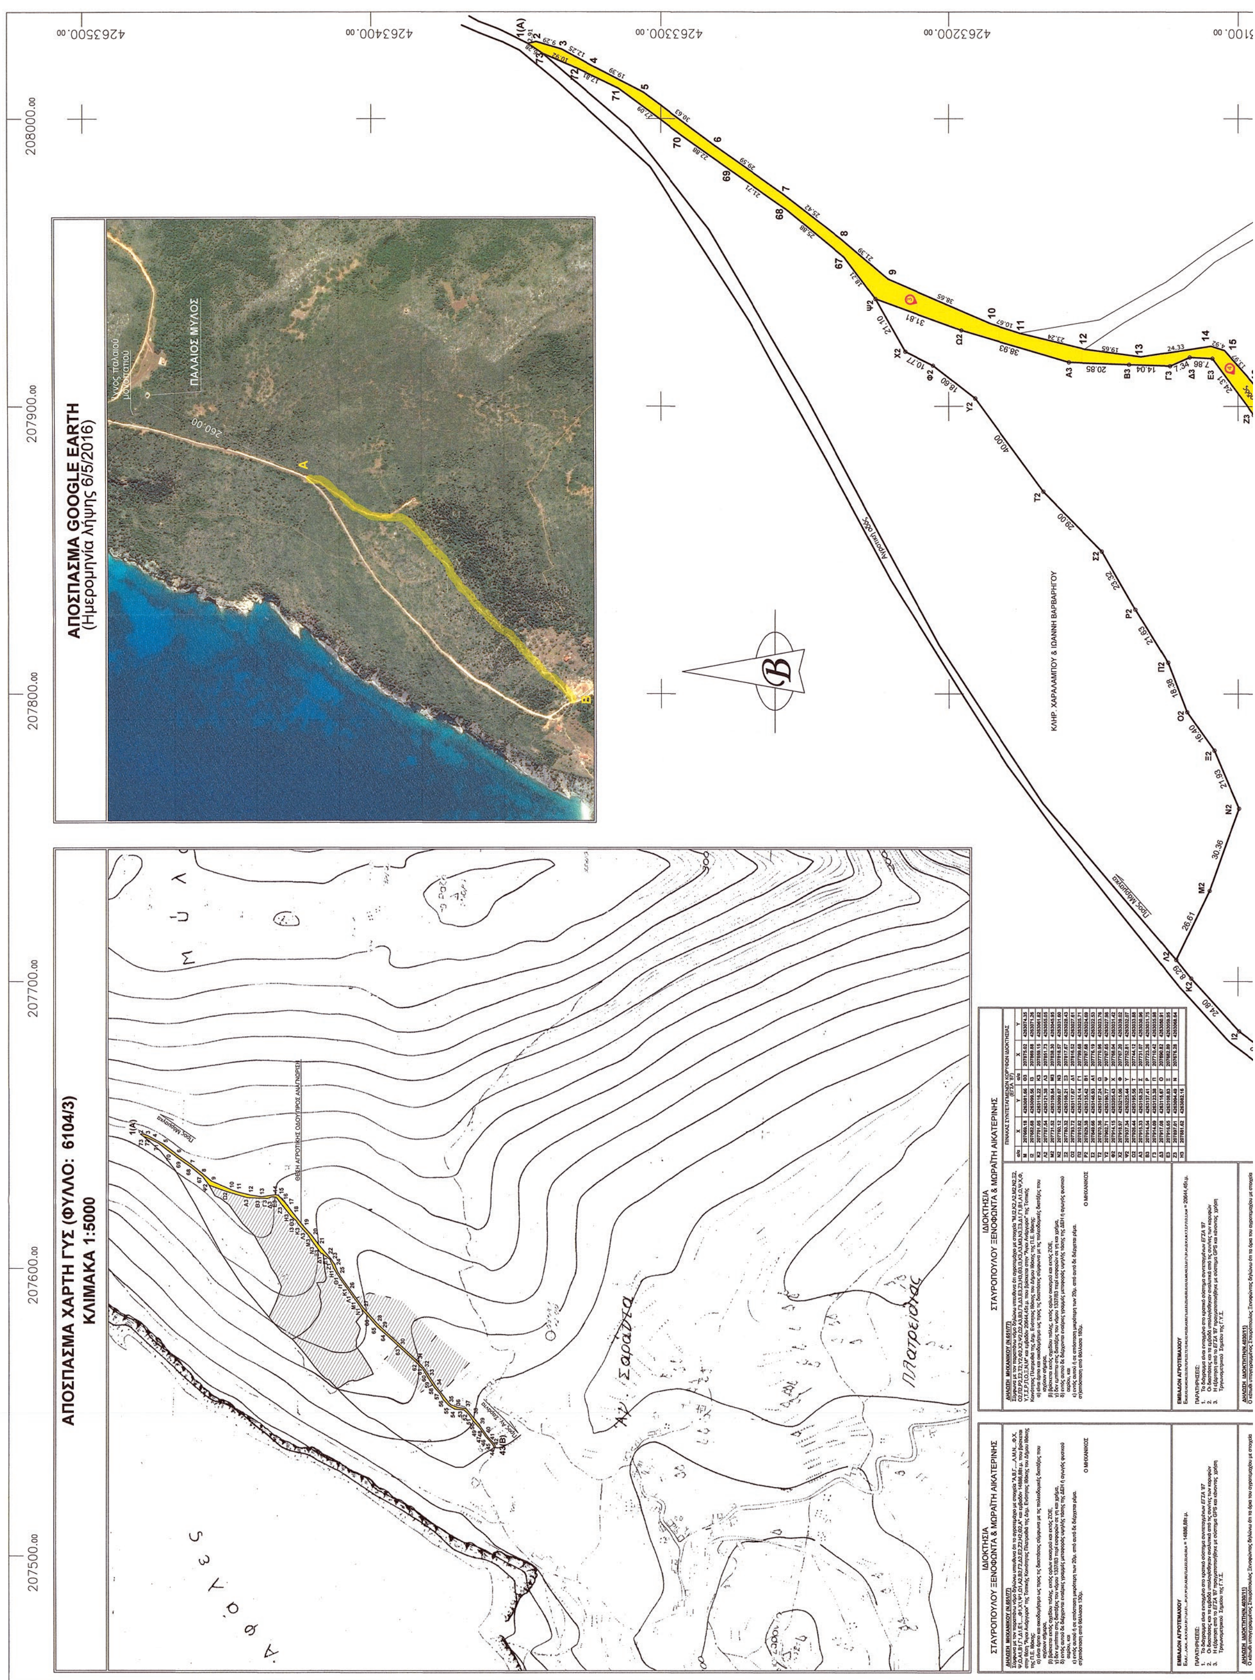
ΑΠΟΣΠΑΣΜΑ GOOGLE EARTH
(Ημερομηνία λήψης 6/5/2016)
ΠΑΛΑΙΟΣ ΜΥΛΟΣ
ΑΠΟΣΠΑΣΜΑ ΧΑΡΤΗ ΓΥΣ (ΦΥΛΛΟ: 6104/3)
ΚΛΙΜΑΚΑ 1:5000
ΚΛΗΡ. ΧΑΡΑΛΑΜΠΟΥ & ΙΩΑΝΝΗ ΒΑΡΒΑΡΗΓΟΥ
ΙΔΙΟΚΤΗΣΙΑ
ΣΤΑΥΡΟΠΟΥΛΟΥ ΞΕΝΟΦΩΝΤΑ & ΜΩΡΑΙΤΗ ΑΙΚΑΤΕΡΙΝΗΣ
4263500.00
4263400.00
4263300.00
4263200.00
208000.00
207900.00
207800.00
207700.00
207600.00
207500.00

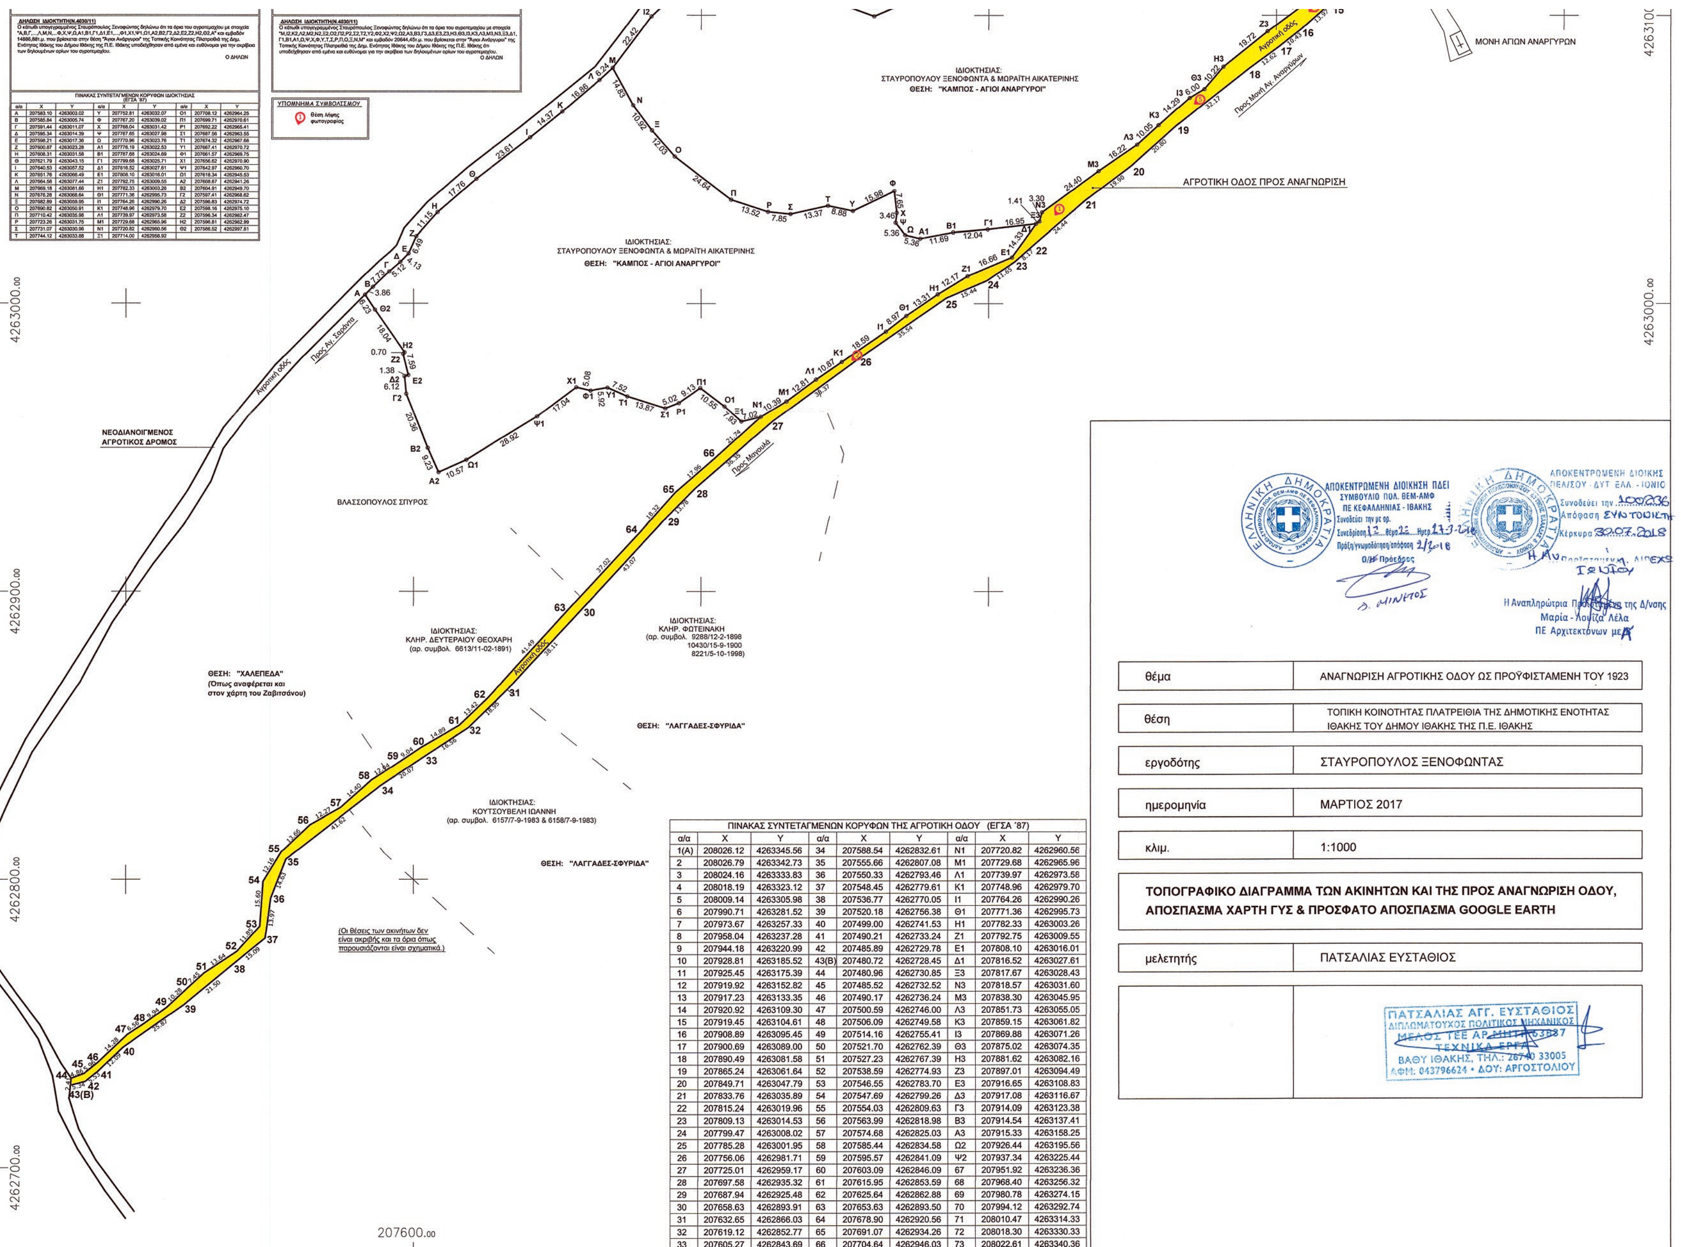

ΠΙΝΑΚΑΣ ΣΥΝΤΕΤΑΓΜΕΝΩΝ ΚΟΡΥΦΩΝ ΤΗΣ ΑΓΡΟΤΙΚΗ ΟΔΟΥ (ΕΓΣΑ ΄87)

α/α	Χ	Υ	α/α	Χ	Υ	α/α	Χ	Υ
1(Α)	208026.12	4263345.56	34	207588.54	4262832.61	Ν1	207720.82	4262960.56
2	208026.79	4263342.73	35	207555.66	4262807.08	Μ1	207729.68	4262965.96
3	208024.16	4263333.83	36	207550.33	4262793.46	Λ1	207739.97	4262973.58
4	208018.19	4263323.12	37	207548.45	4262779.61	Κ1	207748.96	4262979.70
5	208009.14	4263305.98	38	207536.77	4262770.05	Ι1	207764.26	4262990.26
6	207990.71	4263281.52	39	207520.18	4262756.38	Θ1	207771.36	4262995.73
7	207973.67	4263257.33	40	207499.00	4262741.53	Η1	207782.33	4263003.26
8	207958.04	4263237.28	41	207490.21	4262733.24	Ζ1	207792.75	4263009.55
9	207944.18	4263220.99	42	207485.89	4262729.78	Ε1	207808.10	4263016.01
10	207928.81	4263185.52	43(Β)	207480.72	4262728.45	Δ1	207816.52	4263027.61
11	207925.45	4263175.39	44	207480.96	4262730.85	Ξ3	207817.67	4263028.43
12	207919.92	4263152.82	45	207485.52	4262732.52	Ν3	207818.57	4263031.60
13	207917.23	4263133.35	46	207490.17	4262736.24	Μ3	207838.30	4263045.95
14	207920.92	4263109.30	47	207500.59	4262746.00	Λ3	207851.73	4263055.05
15	207919.45	4263104.61	48	207506.09	4262749.58	Κ3	207859.15	4263061.82
16	207908.89	4263095.45	49	207514.16	4262755.41	Ι3	207869.88	4263071.26
17	207900.69	4263089.00	50	207521.70	4262762.39	Θ3	207875.02	4263074.35
18	207890.49	4263081.58	51	207527.23	4262767.39	Η3	207881.62	4263082.16
19	207865.24	4263061.64	52	207538.59	4262774.93	Ζ3	207897.01	4263094.49
20	207849.71	4263047.79	53	207546.55	4262783.70	Ε3	207916.65	4263108.83
21	207833.76	4263035.89	54	207547.69	4262799.26	Δ3	207917.08	4263116.67
22	207815.24	4263019.96	55	207554.03	4262809.63	Γ3	207914.09	4263123.38
23	207809.13	4263014.53	56	207563.99	4262818.98	Β3	207914.54	4263137.41
24	207799.47	4263008.02	57	207574.68	4262825.03	Α3	207915.33	4263158.25
25	207785.28	4263001.95	58	207585.44	4262834.58	Ω2	207926.44	4263195.56
26	207756.06	4262981.71	59	207595.57	4262841.09	Ψ2	207937.34	4263225.44
27	207725.01	4262959.17	60	207603.09	4262846.09	67	207951.92	4263236.36
28	207697.58	4262935.32	61	207615.95	4262853.59	68	207968.40	4263256.32
29	207687.94	4262925.48	62	207625.64	4262862.88	69	207980.78	4263274.15
30	207658.63	4262893.91	63	207653.63	4262893.50	70	207994.12	4263292.74
31	207632.65	4262866.03	64	207678.90	4262920.56	71	208010.47	4263314.33
32	207619.12	4262852.77	65	207691.07	4262934.26	72	208018.30	4263330.33
33	207605.27	4262843.69	66	207704.64	4262946.03	73	208022.61	4263340.36



ΕΘΝΙΚΟ ΤΥΠΟΓΡΑΦΕΙΟ

Το Εθνικό Τυπογραφείο αποτελεί δημόσια υπηρεσία υπαγόμενη στο Υπουργείο Διοικητικής Ανασυγκρότησης και έχει την ευθύνη τόσο για τη σύνταξη, διαχείριση, εκτύπωση και κυκλοφορία των Φύλλων της Εφημερίδας της Κυβερνήσεως (ΦΕΚ), όσο και για την κάλυψη των εκτυπωτικών - εκδοτικών αναγκών του δημοσίου και του ευρύτερου δημόσιου τομέα (ν. 3469/2006/Α΄ 131 και π.δ. 29/2018/Α΄58).

1. ΦΥΛΛΟ ΤΗΣ ΕΦΗΜΕΡΙΔΑΣ ΤΗΣ ΚΥΒΕΡΝΗΣΕΩΣ (ΦΕΚ)

• Τα **ΦΕΚ σε ηλεκτρονική μορφή** διατίθενται δωρεάν στο **www.et.gr**, την επίσημη ιστοσελίδα του Εθνικού Τυπογραφείου. Όσα ΦΕΚ δεν έχουν ψηφιοποιηθεί και καταχωριστεί στην ανωτέρω ιστοσελίδα, ψηφιοποιούνται και αποστέλλονται επίσης δωρεάν με την υποβολή αίτησης, για την οποία αρκεί η συμπλήρωση των αναγκαίων στοιχείων σε ειδική φόρμα στον ιστότοπο www.et.gr.

• Τα **ΦΕΚ σε έντυπη μορφή** διατίθενται σε μεμονωμένα φύλλα είτε απευθείας από το Τμήμα Πωλήσεων και Συνδρομητών, είτε ταχυδρομικά με την αποστολή αιτήματος παραγγελίας μέσω των ΚΕΠ, είτε με ετήσια συνδρομή μέσω του Τμήματος Πωλήσεων και Συνδρομητών. Το κόστος ενός ασπρόμαυρου ΦΕΚ από 1 έως 16 σελίδες είναι 1,00 €, αλλά για κάθε επιπλέον οκτασέλιδο (ή μέρος αυτού) προσαυξάνεται κατά 0,20 €. Το κόστος ενός έγχρωμου ΦΕΚ από 1 έως 16 σελίδες είναι 1,50 €, αλλά για κάθε επιπλέον οκτασέλιδο (ή μέρος αυτού) προσαυξάνεται κατά 0,30 €. Το τεύχος Α.Σ.Ε.Π. διατίθεται δωρεάν.

• **Τρόποι αποστολής κειμένων προς δημοσίευση:**

Α. Τα κείμενα προς δημοσίευση στο ΦΕΚ, από τις υπηρεσίες και τους φορείς του δημοσίου, αποστέλλονται ηλεκτρονικά στη διεύθυνση **webmaster.et@et.gr** με χρήση προηγμένης ψηφιακής υπογραφής και χρονοσήμανσης.

Β. Κατ' εξαίρεση, όσοι πολίτες δεν διαθέτουν προηγμένη ψηφιακή υπογραφή μπορούν είτε να αποστέλλουν ταχυδρομικά, είτε να καταθέτουν με εκπρόσωπό τους κείμενα προς δημοσίευση εκτυπωμένα σε χαρτί στο Τμήμα Παραλαβής και Καταχώρισης Δημοσιευμάτων.

• Πληροφορίες, σχετικά με την αποστολή/κατάθεση εγγράφων προς δημοσίευση, την ημερήσια κυκλοφορία των Φ.Ε.Κ., με την πώληση των τευχών και με τους ισχύοντες τιμοκαταλόγους για όλες τις υπηρεσίες μας, περιλαμβάνονται στον ιστότοπο (www.et.gr). Επίσης μέσω του ιστότοπου δίδονται πληροφορίες σχετικά με την πορεία δημοσίευσης των εγγράφων, με βάση τον Κωδικό Αριθμό Δημοσιεύματος (ΚΑΔ). Πρόκειται για τον αριθμό που εκδίδει το Εθνικό Τυπογραφείο για όλα τα κείμενα που πληρούν τις προϋποθέσεις δημοσίευσης.

2. ΕΚΤΥΠΩΤΙΚΕΣ - ΕΚΔΟΤΙΚΕΣ ΑΝΑΓΚΕΣ ΤΟΥ ΔΗΜΟΣΙΟΥ

Το Εθνικό Τυπογραφείο ανταποκρινόμενο σε αιτήματα υπηρεσιών και φορέων του δημοσίου αναλαμβάνει να σχεδιάσει και να εκτυπώσει έντυπα, φυλλάδια, βιβλία, αφίσες, μπλοκ, μηχανογραφικά έντυπα, φακέλους για κάθε χρήση, κ.ά.

Επίσης σχεδιάζει ψηφιακές εκδόσεις, λογότυπα και παράγει οπτικοακουστικό υλικό.

Ταχυδρομική Διεύθυνση: Καποδιστρίου 34, τ.κ. 10432, Αθήνα	Ιστότοπος: **www.et.gr**
ΤΗΛΕΦΩΝΙΚΟ ΚΕΝΤΡΟ: 210 5279000 - fax: 210 5279054	Πληροφορίες σχετικά με την λειτουργία του ιστότοπου: **helpdesk.et@et.gr**
ΕΞΥΠΗΡΕΤΗΣΗ ΚΟΙΝΟΥ **Πωλήσεις - Συνδρομές:** (Ισόγειο, τηλ. 210 5279178 - 180) **Πληροφορίες:** (Ισόγειο, Γρ. 3 και τηλεφ. κέντρο 210 5279000) **Παραλαβή Δημ. Ύλης:** (Ισόγειο, τηλ. 210 5279167, 210 5279139)	Αποστολή ψηφιακά υπογεγραμμένων εγγράφων προς δημοσίευση στο ΦΕΚ: **webmaster.et@et.gr**
Ωράριο για το κοινό: Δευτέρα ως Παρασκευή: 8:00 - 13:30	Πληροφορίες για γενικό πρωτόκολλο και αλληλογραφία: **grammateia@et.gr**

Πείτε μας τη γνώμη σας,

για να βελτιώσουμε τις υπηρεσίες μας, συμπληρώνοντας την ειδική φόρμα στον ιστότοπό μας.

